


PLANTA BAIXA - PAVIMENTO TÉRREO

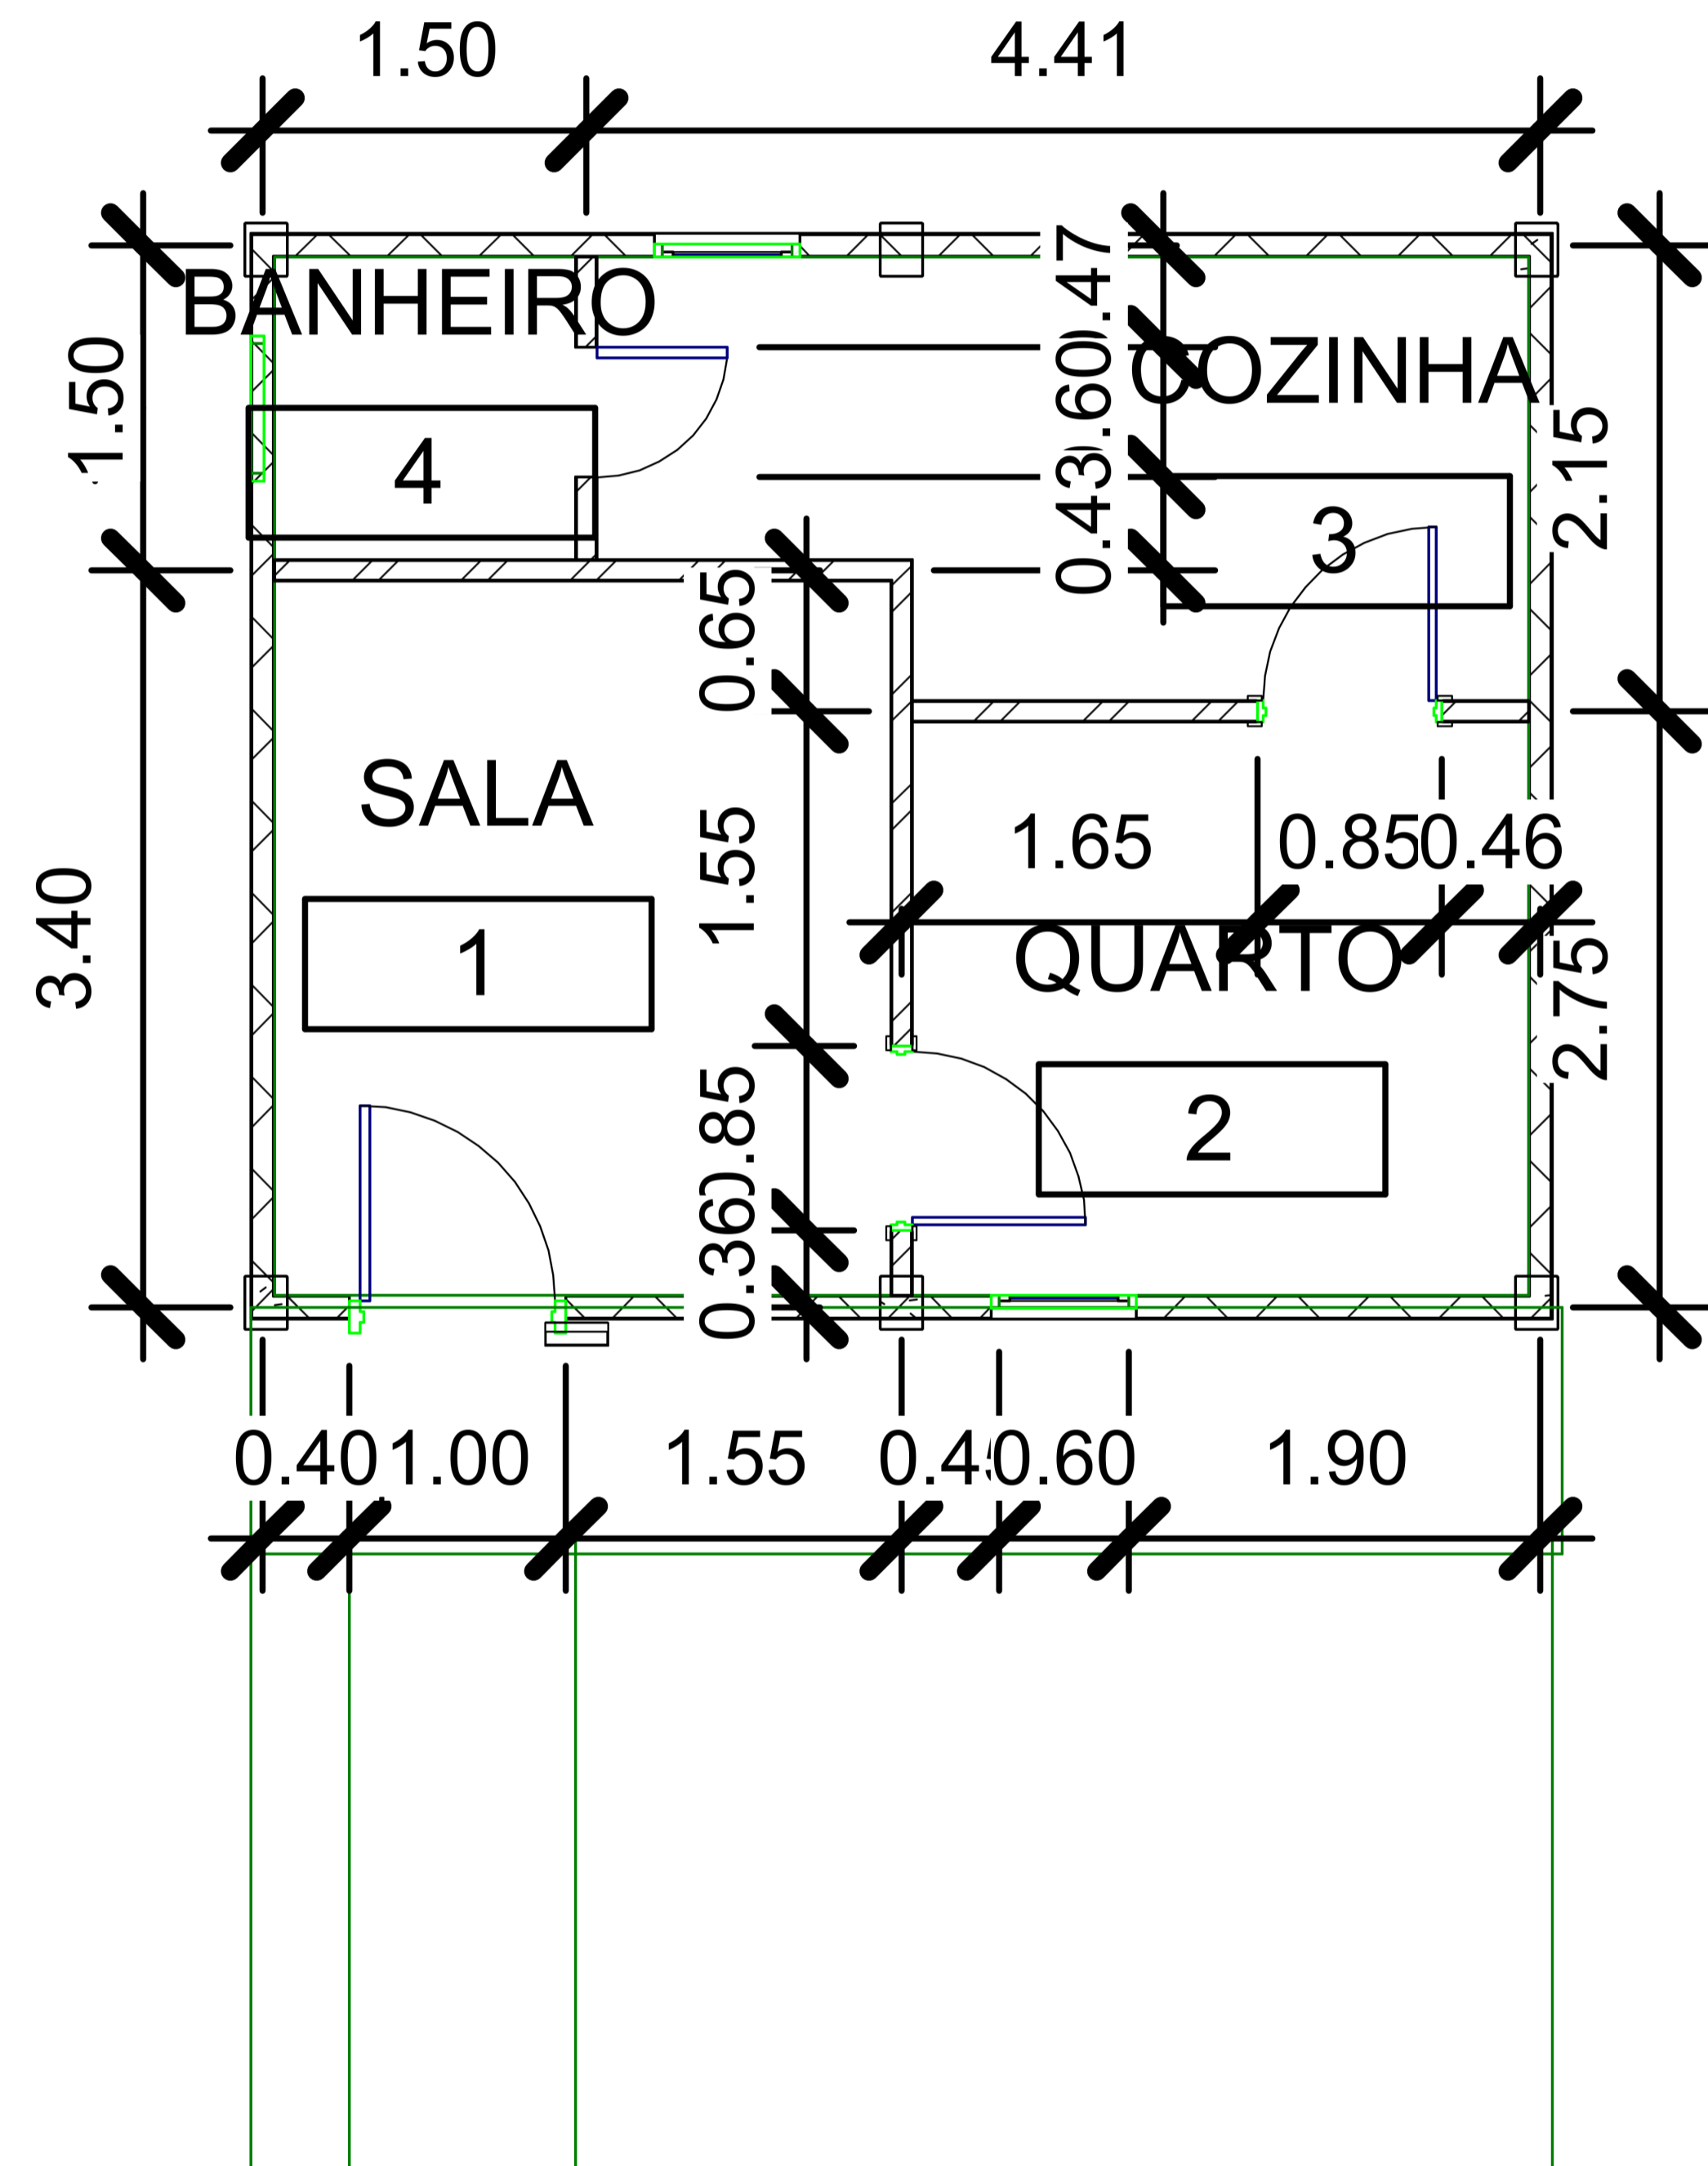

Escala gráfica/dimensões conforme modelo de estudo.

VISTA SUPERIOR HUMANIZADA




Distribuição dos ambientes e relação com a área externa.

FACHADA FRONTAL - ESTUDO



Composição preliminar da fachada, acesso e volumetria.

VISTAS LATERAIS / CORTES DE ESTUDO

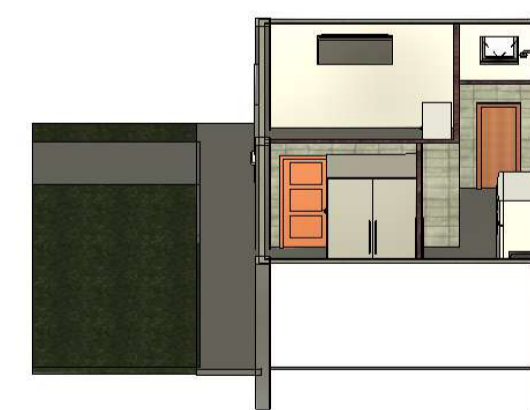

LATERAL



LATERAL OPOSTA



DETALHE LATERAL

Vistas auxiliares para leitura do volume, aberturas e organização interna.